План 2 эт

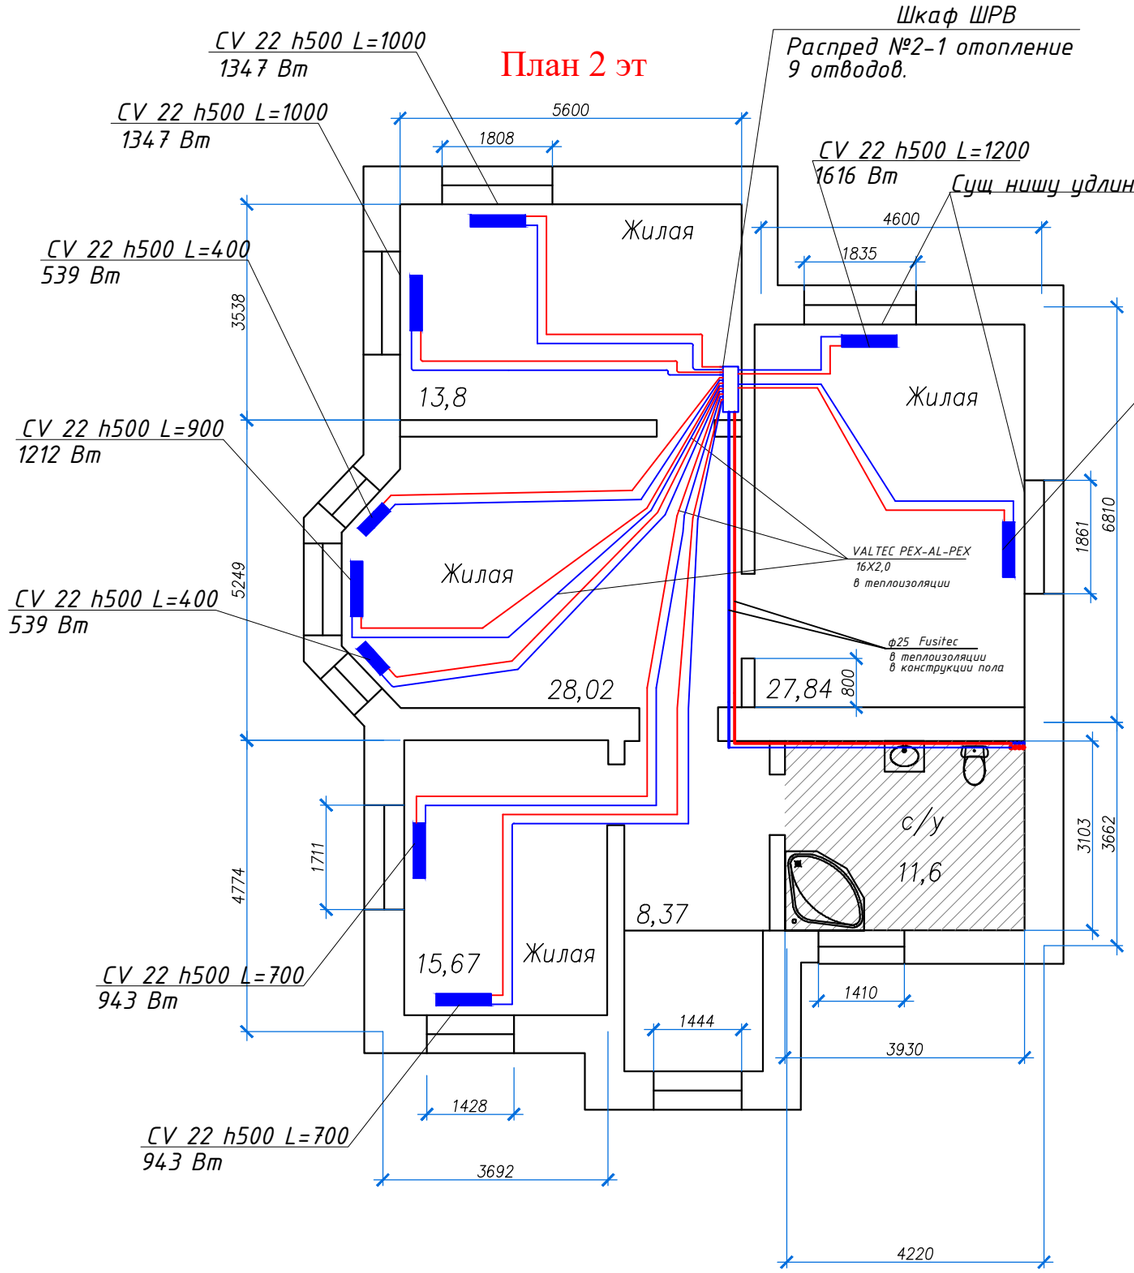

План мансардного этажа

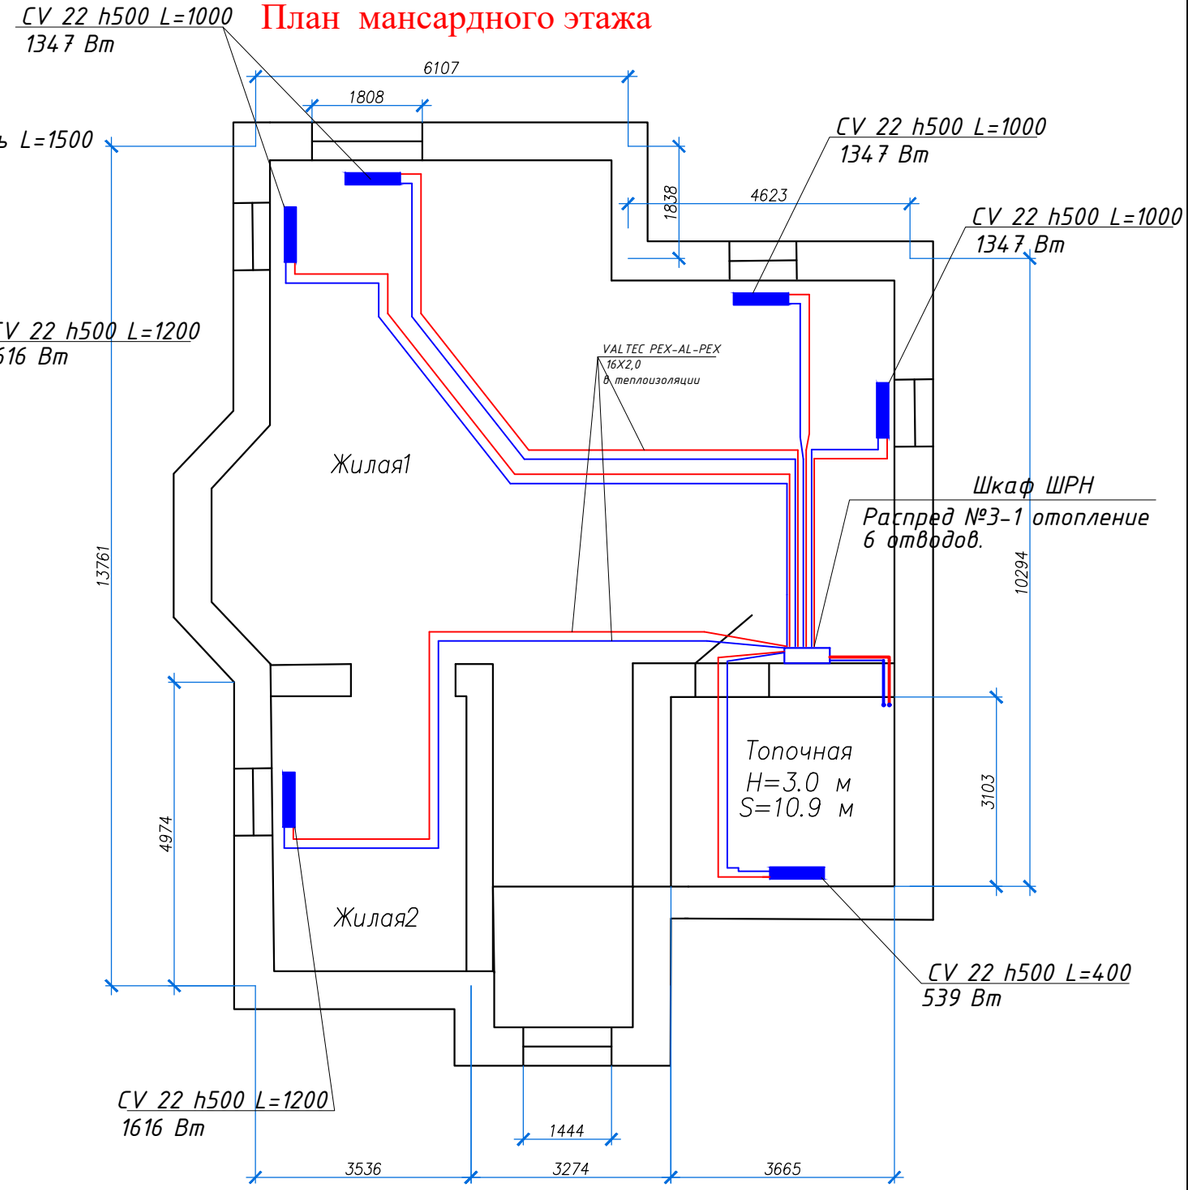

Схема обвязки радиаторов Purmo CV 22-450

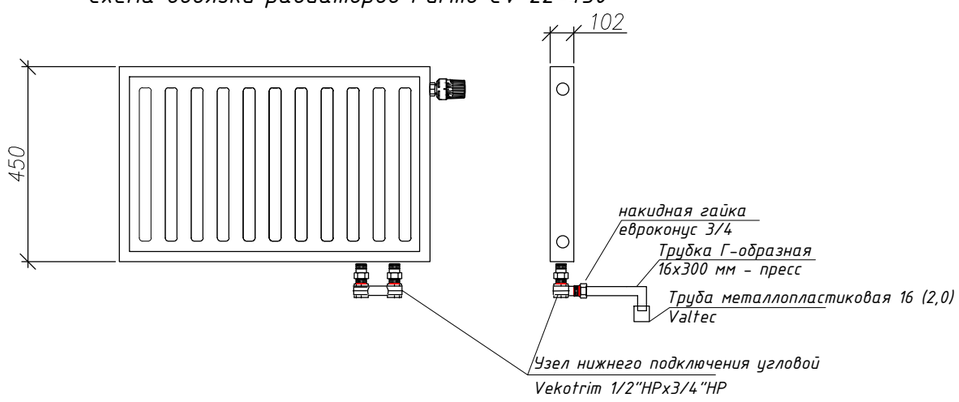

Изм.	Кол.уч.	Лист	N док.	Подпись	Дата	21/09/17-ОВ			
Разработал		Великов				Жилой дом	Стадия	Лист	Листов
Проверил		Семенов					РП	3	
Н.контр.		Давыдова				Отопление. План 2 этажа. План 3 этажа.	ООО ИСК "ЕвроСтройМонтаж"		

Подпись и дата

Инв. N подл

Копировал