



Фрагмент плана на отм. 0.000

Система 1

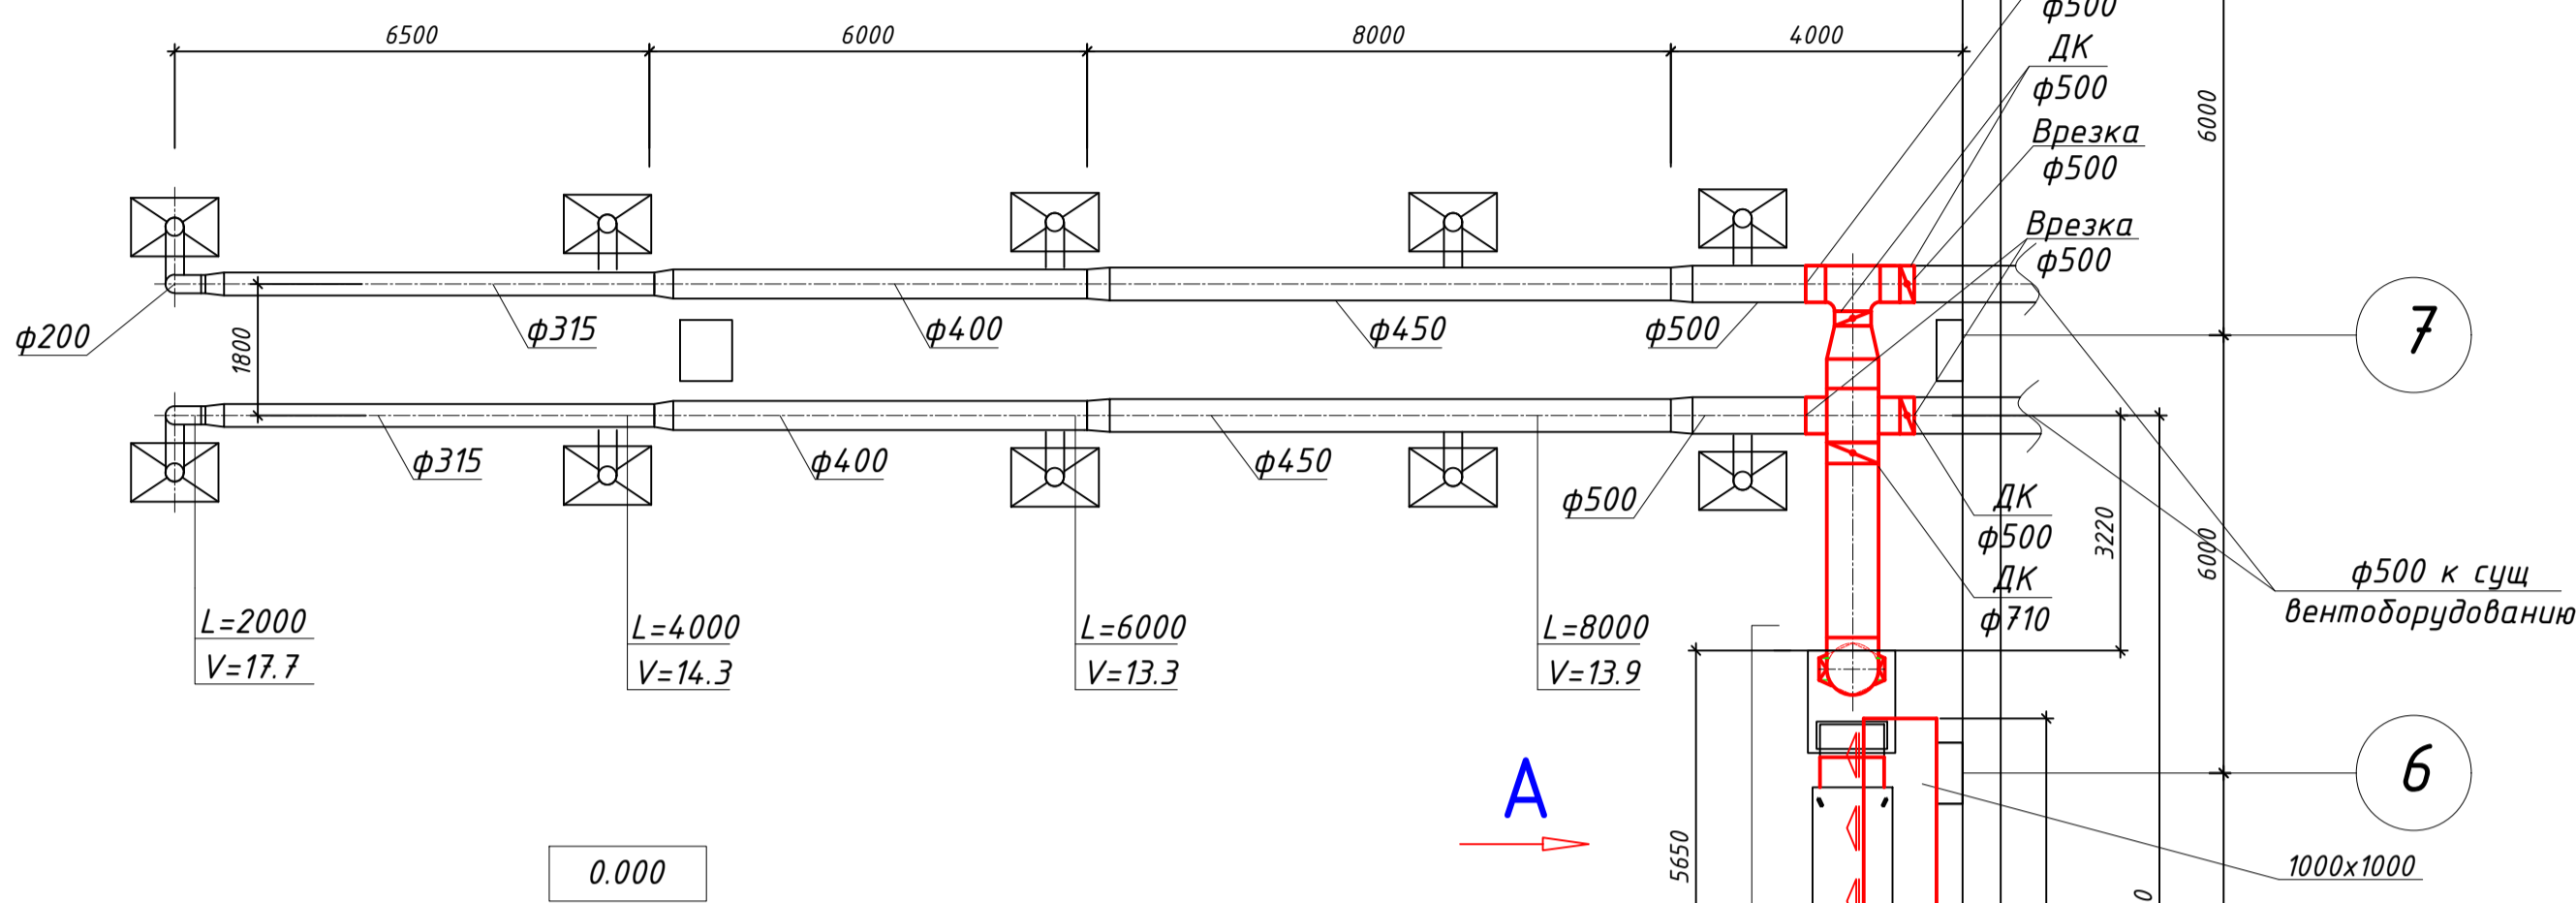

Система 2

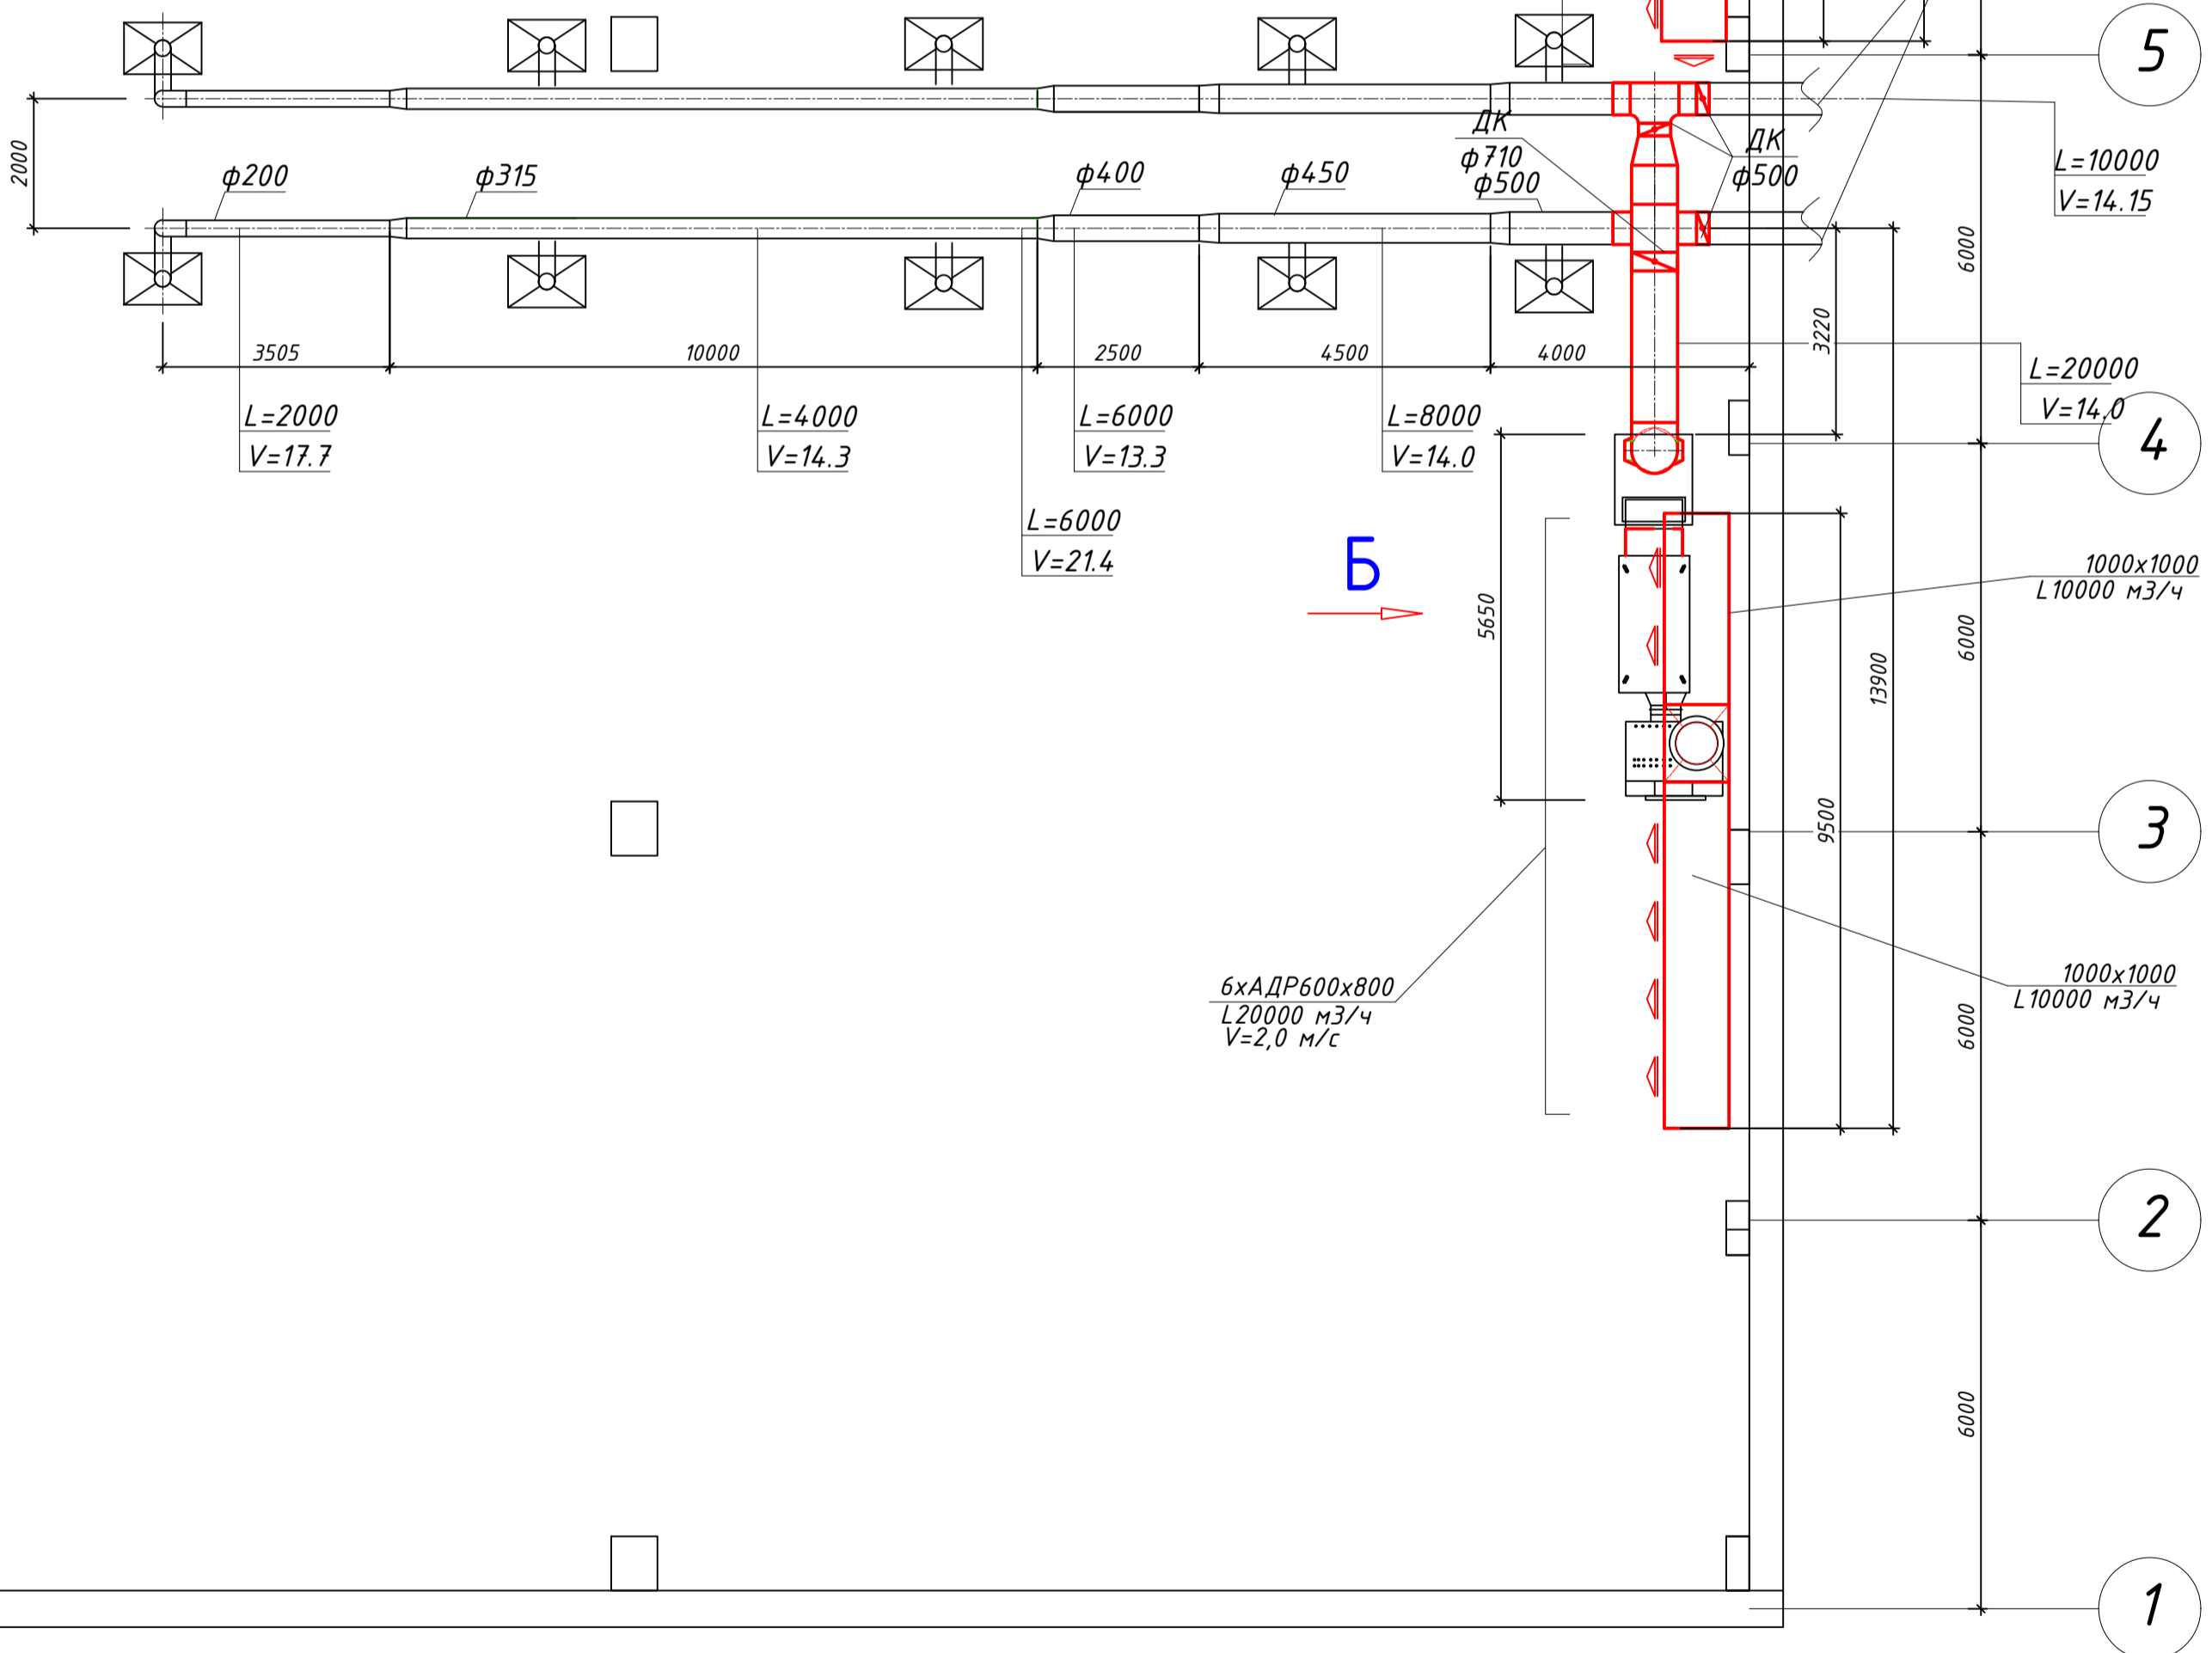

					26-04-17-0В		
изм.	кол.	лист	№ док.	подпись	дата		
Выполнил	Семенов			<i>Семенов</i>		Стадия	Лист
Проверил	Великов			<i>Великов</i>		Р	2
Н. контр.	Давыдова			<i>Давыдова</i>			
Фрагмент плана на отм. 0.000						ЕВРОСТРОЙМОНТАЖ	
ГИП	Кубанников						